


21M-111d



Müteahhit ER-AS Harita Ltd. Ş.
dan yapılan Manisa iline ait 4
1/1000 ölçekli hait hazırlanmıştır.
1986 tarih 16-44 sayılı
Manisa Belediye Başkanlığı
ile verilen yetkiye göre büro
kontrolları ya yapılarak tasdik edilmiştir.

8/4/1987

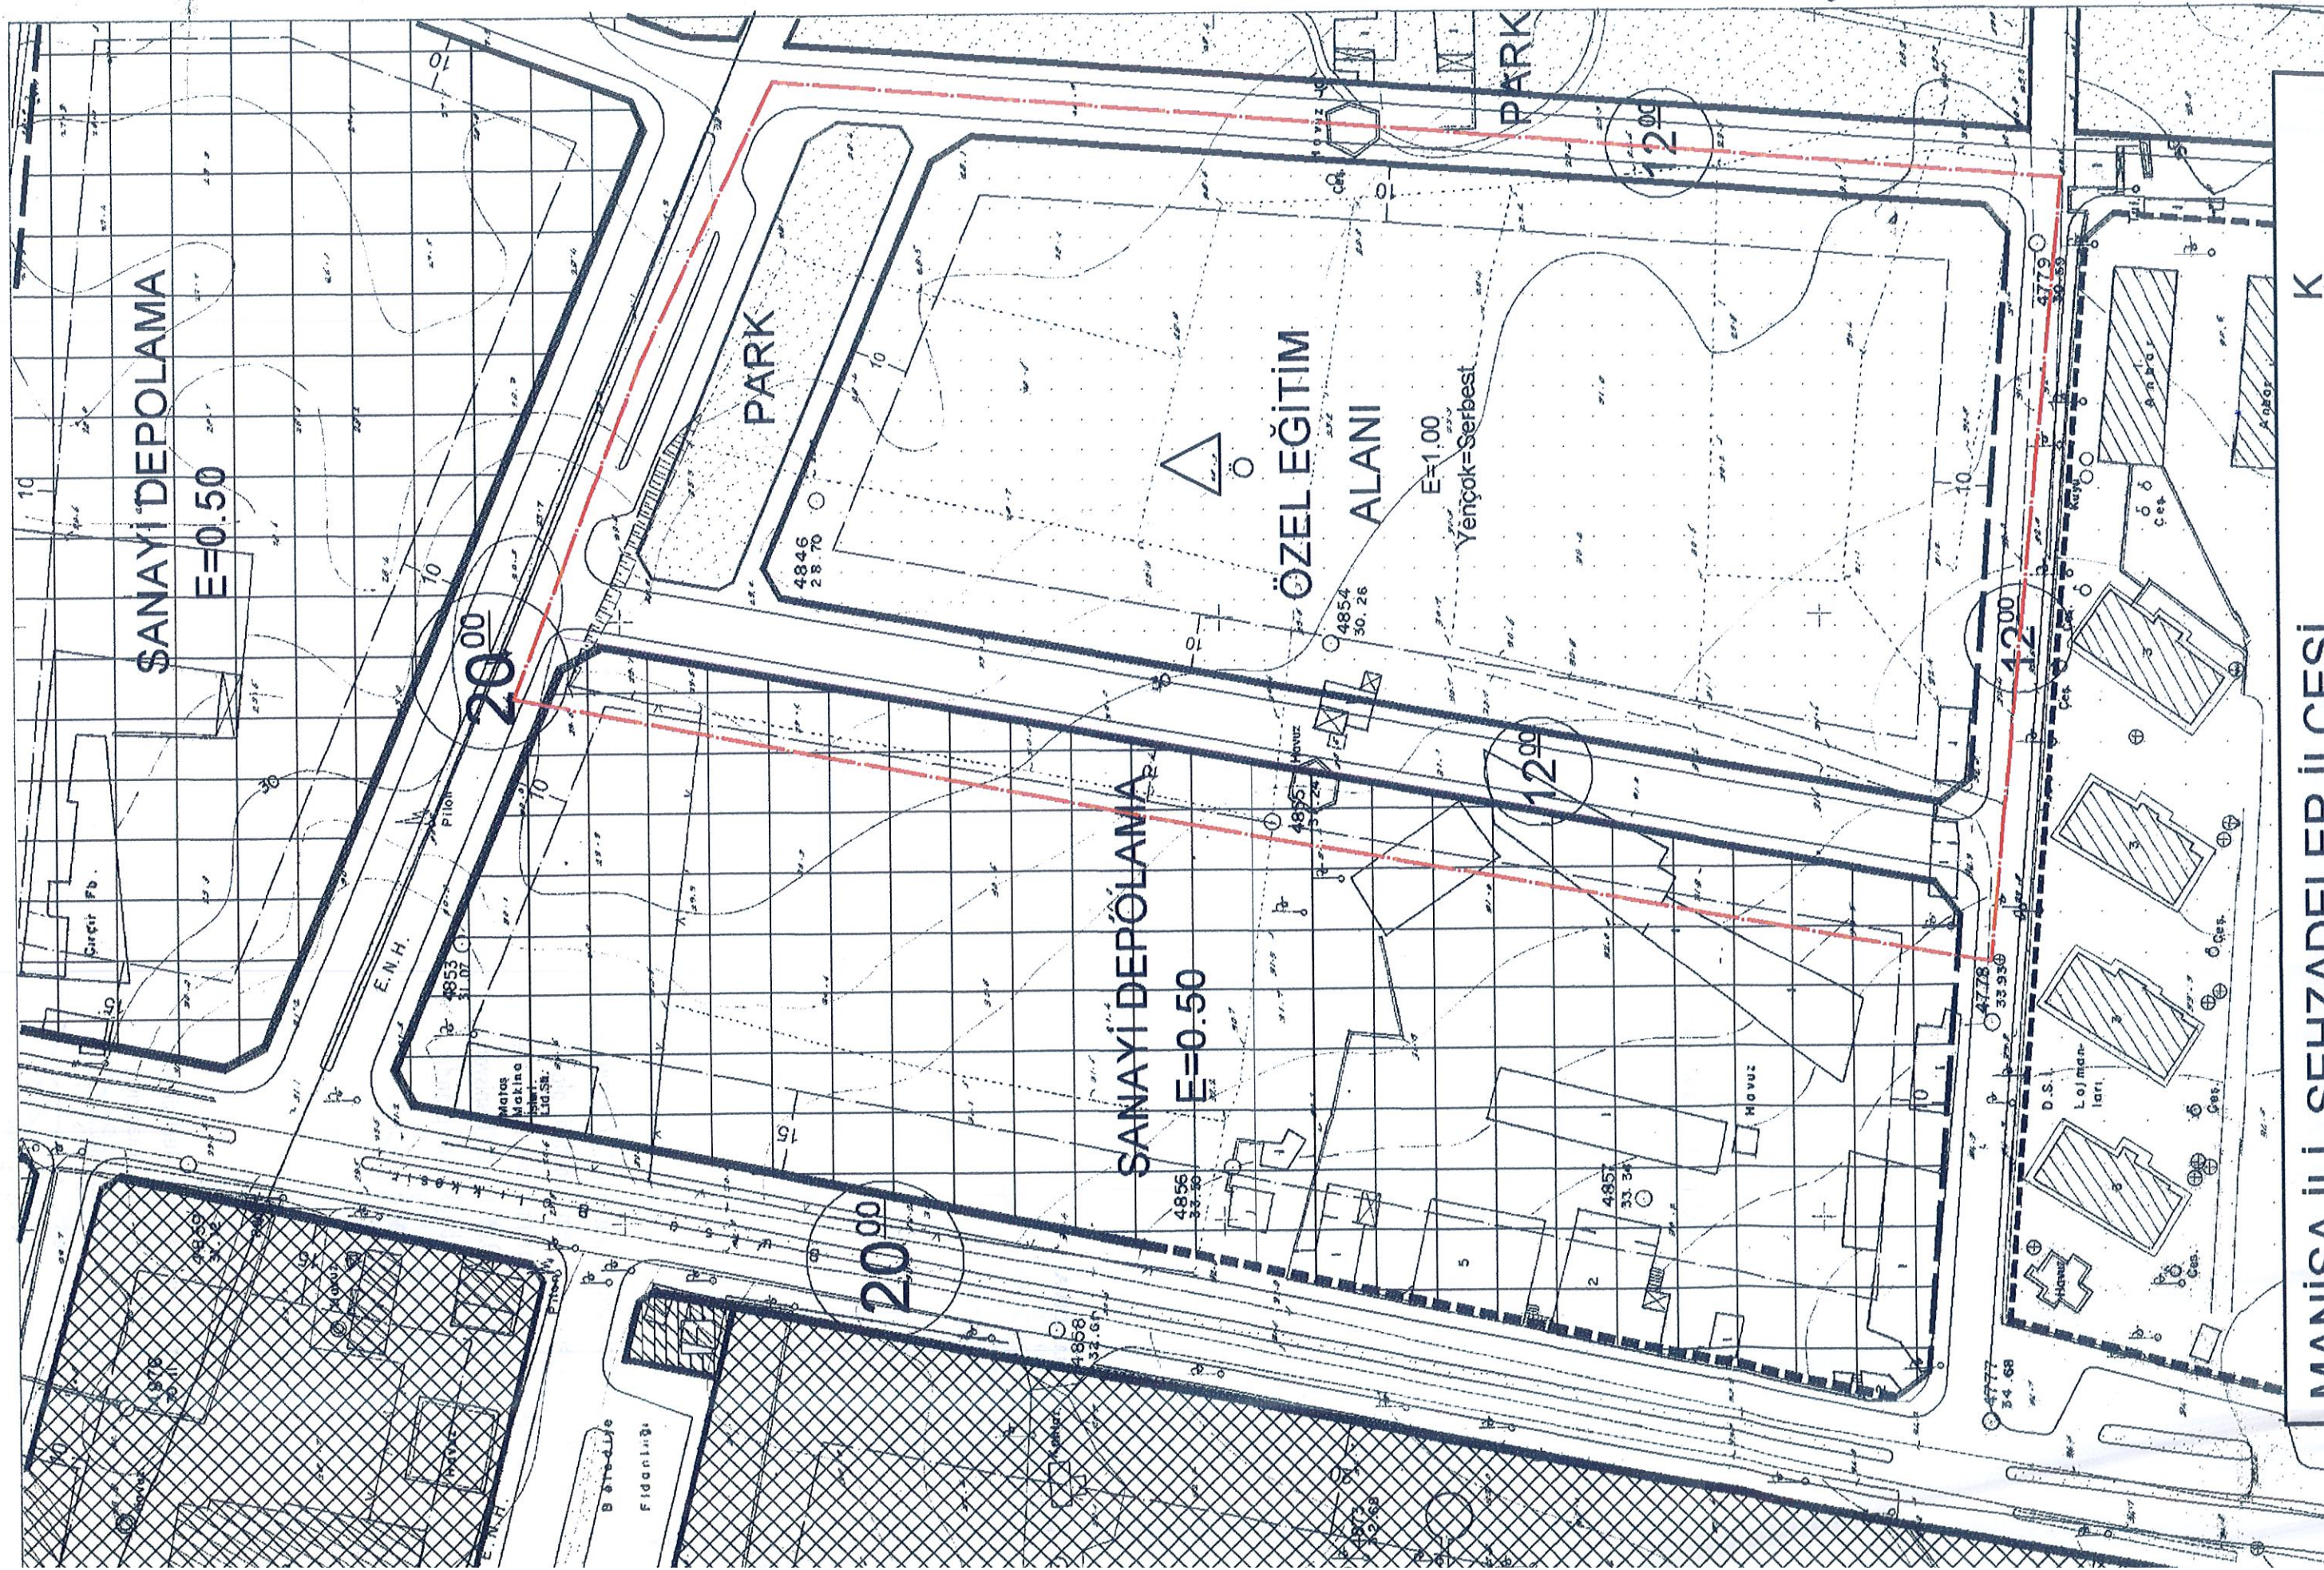

MANICA II I CENTANEI PER IL CESSI

