MANİSA

20 M - III b

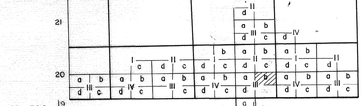

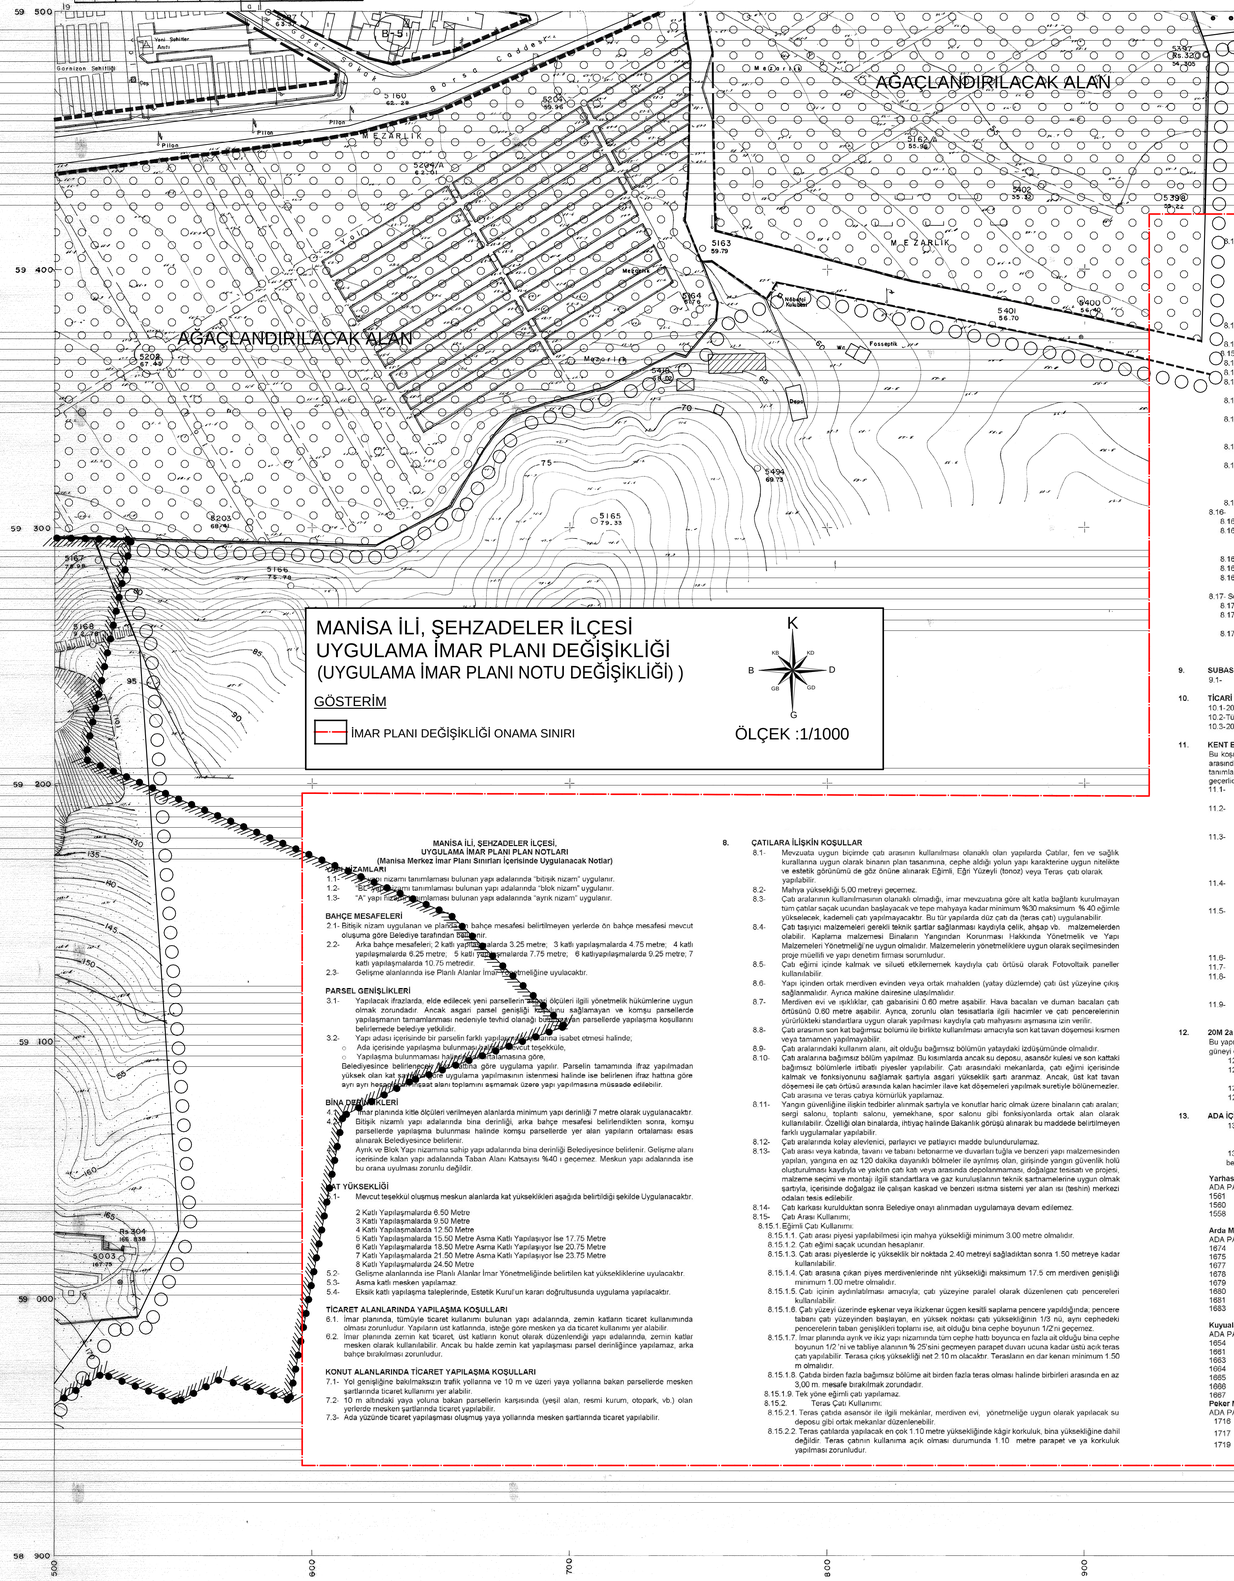
AĞAÇLANDIRILACAK ALAN
AĞAÇLANDIRILACAK ALAN
M E Z A R L I K
M E Z A R L I K
Mezarlık
Mezarlık
Mezarlık
Mezarlık
Pilon
Pilon
Pilon
Pilon
Görüntülü Telefon
Wc
Fosseptik
Depo
Gediz Caddesi
Gediz Caddesi
Borsa Caddesi
Borsa Caddesi
Gediz Sokak
Gediz Sokak
Gediz Sokak